


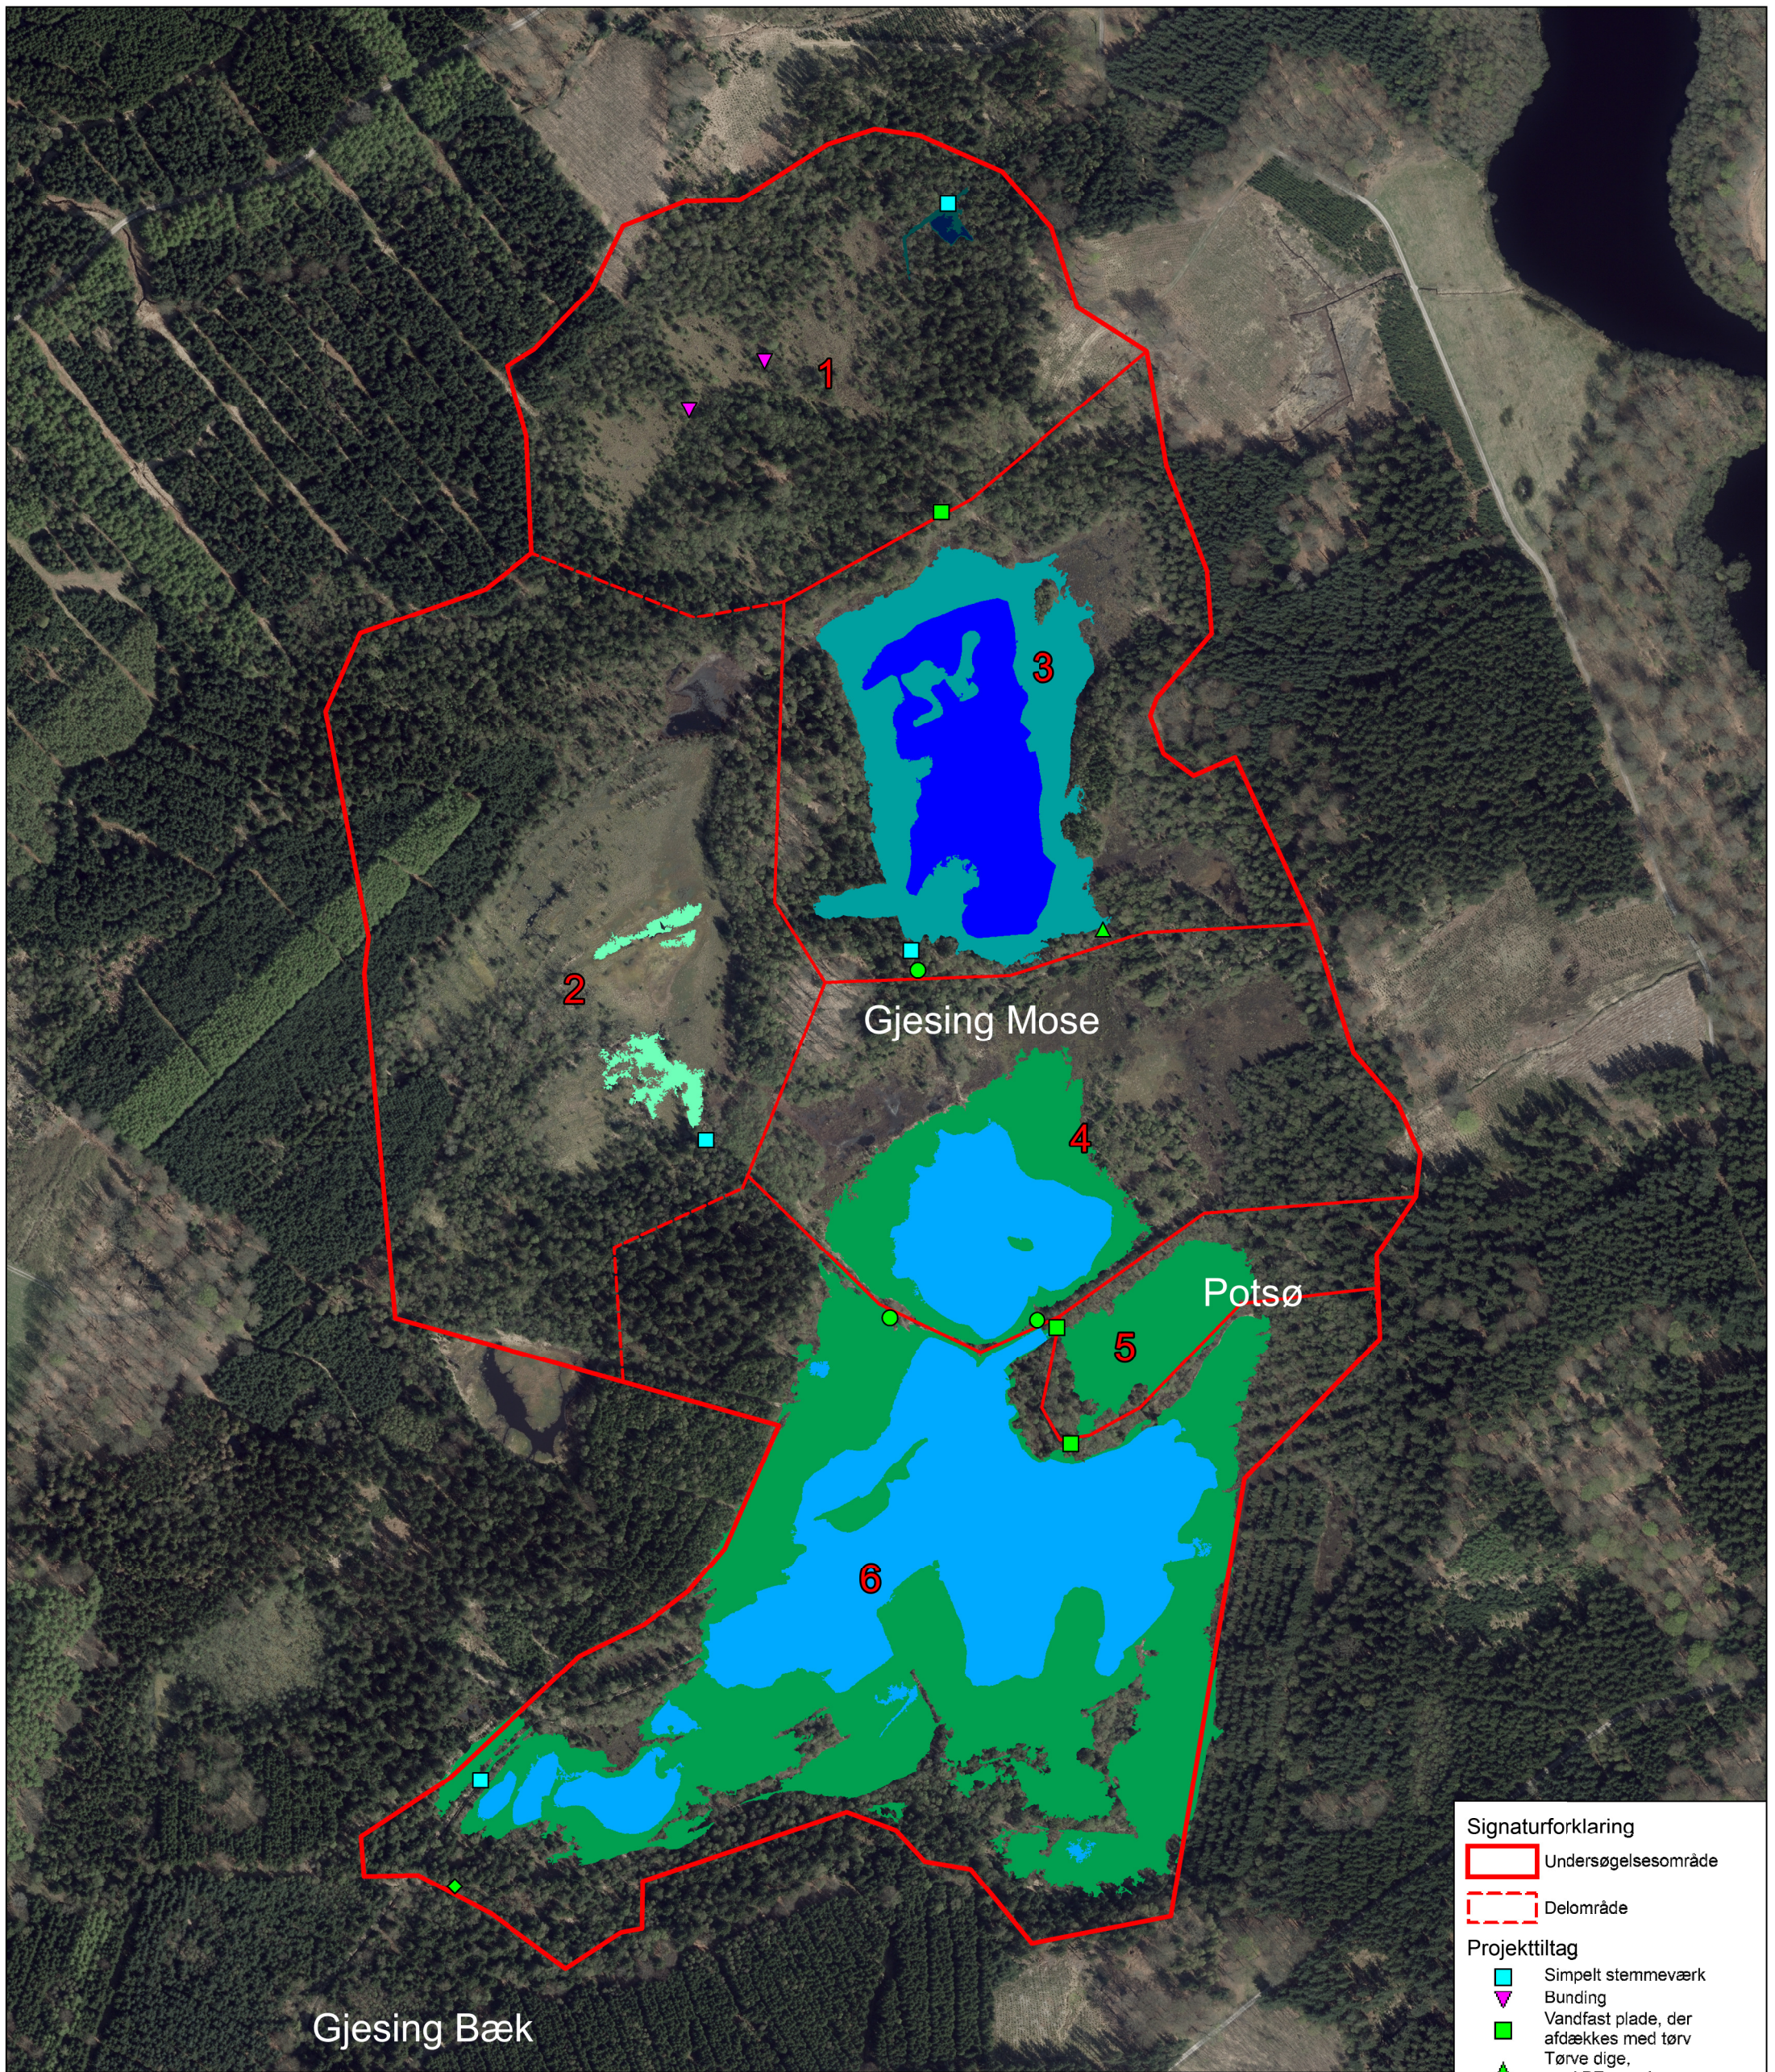

Signaturforklaring

-  Undersøgelsesområde
-  Delområde

Projektiltag

-  Simpelt stemmeværk
-  Bunding
-  Vandfast plade, der afdækkes med tørv
-  Tørve dige, med PE membran
-  Blokering af rørledning
-  Tilkastning af grøft

Vandspejl omkring terræn

-  Kote 30,90 m
-  Kote 30,15 m
-  Kote 29,45 m
-  Kote 29,00 m

Sø/vandflade

-  Kote 30,90 m
-  Kote 30,15 m
-  Kote 29,00 m



Projekt:
Højmoser i Danmark, LIFE14 NAT/DK/000012

Titel:
0,25 m vandstandshævning

Delprojekt:
Delprojekt 1 - Løvenholm

Ansvarlig:
Norddjurs Kommune

Bilag nr: 8 Version nr.: 1

Copyright: SDFE

Udarbejdet: NP Kontrol: CP

Dato: 23-03-2017

Mål 1:4.000