




TØNDER KOMMUNE

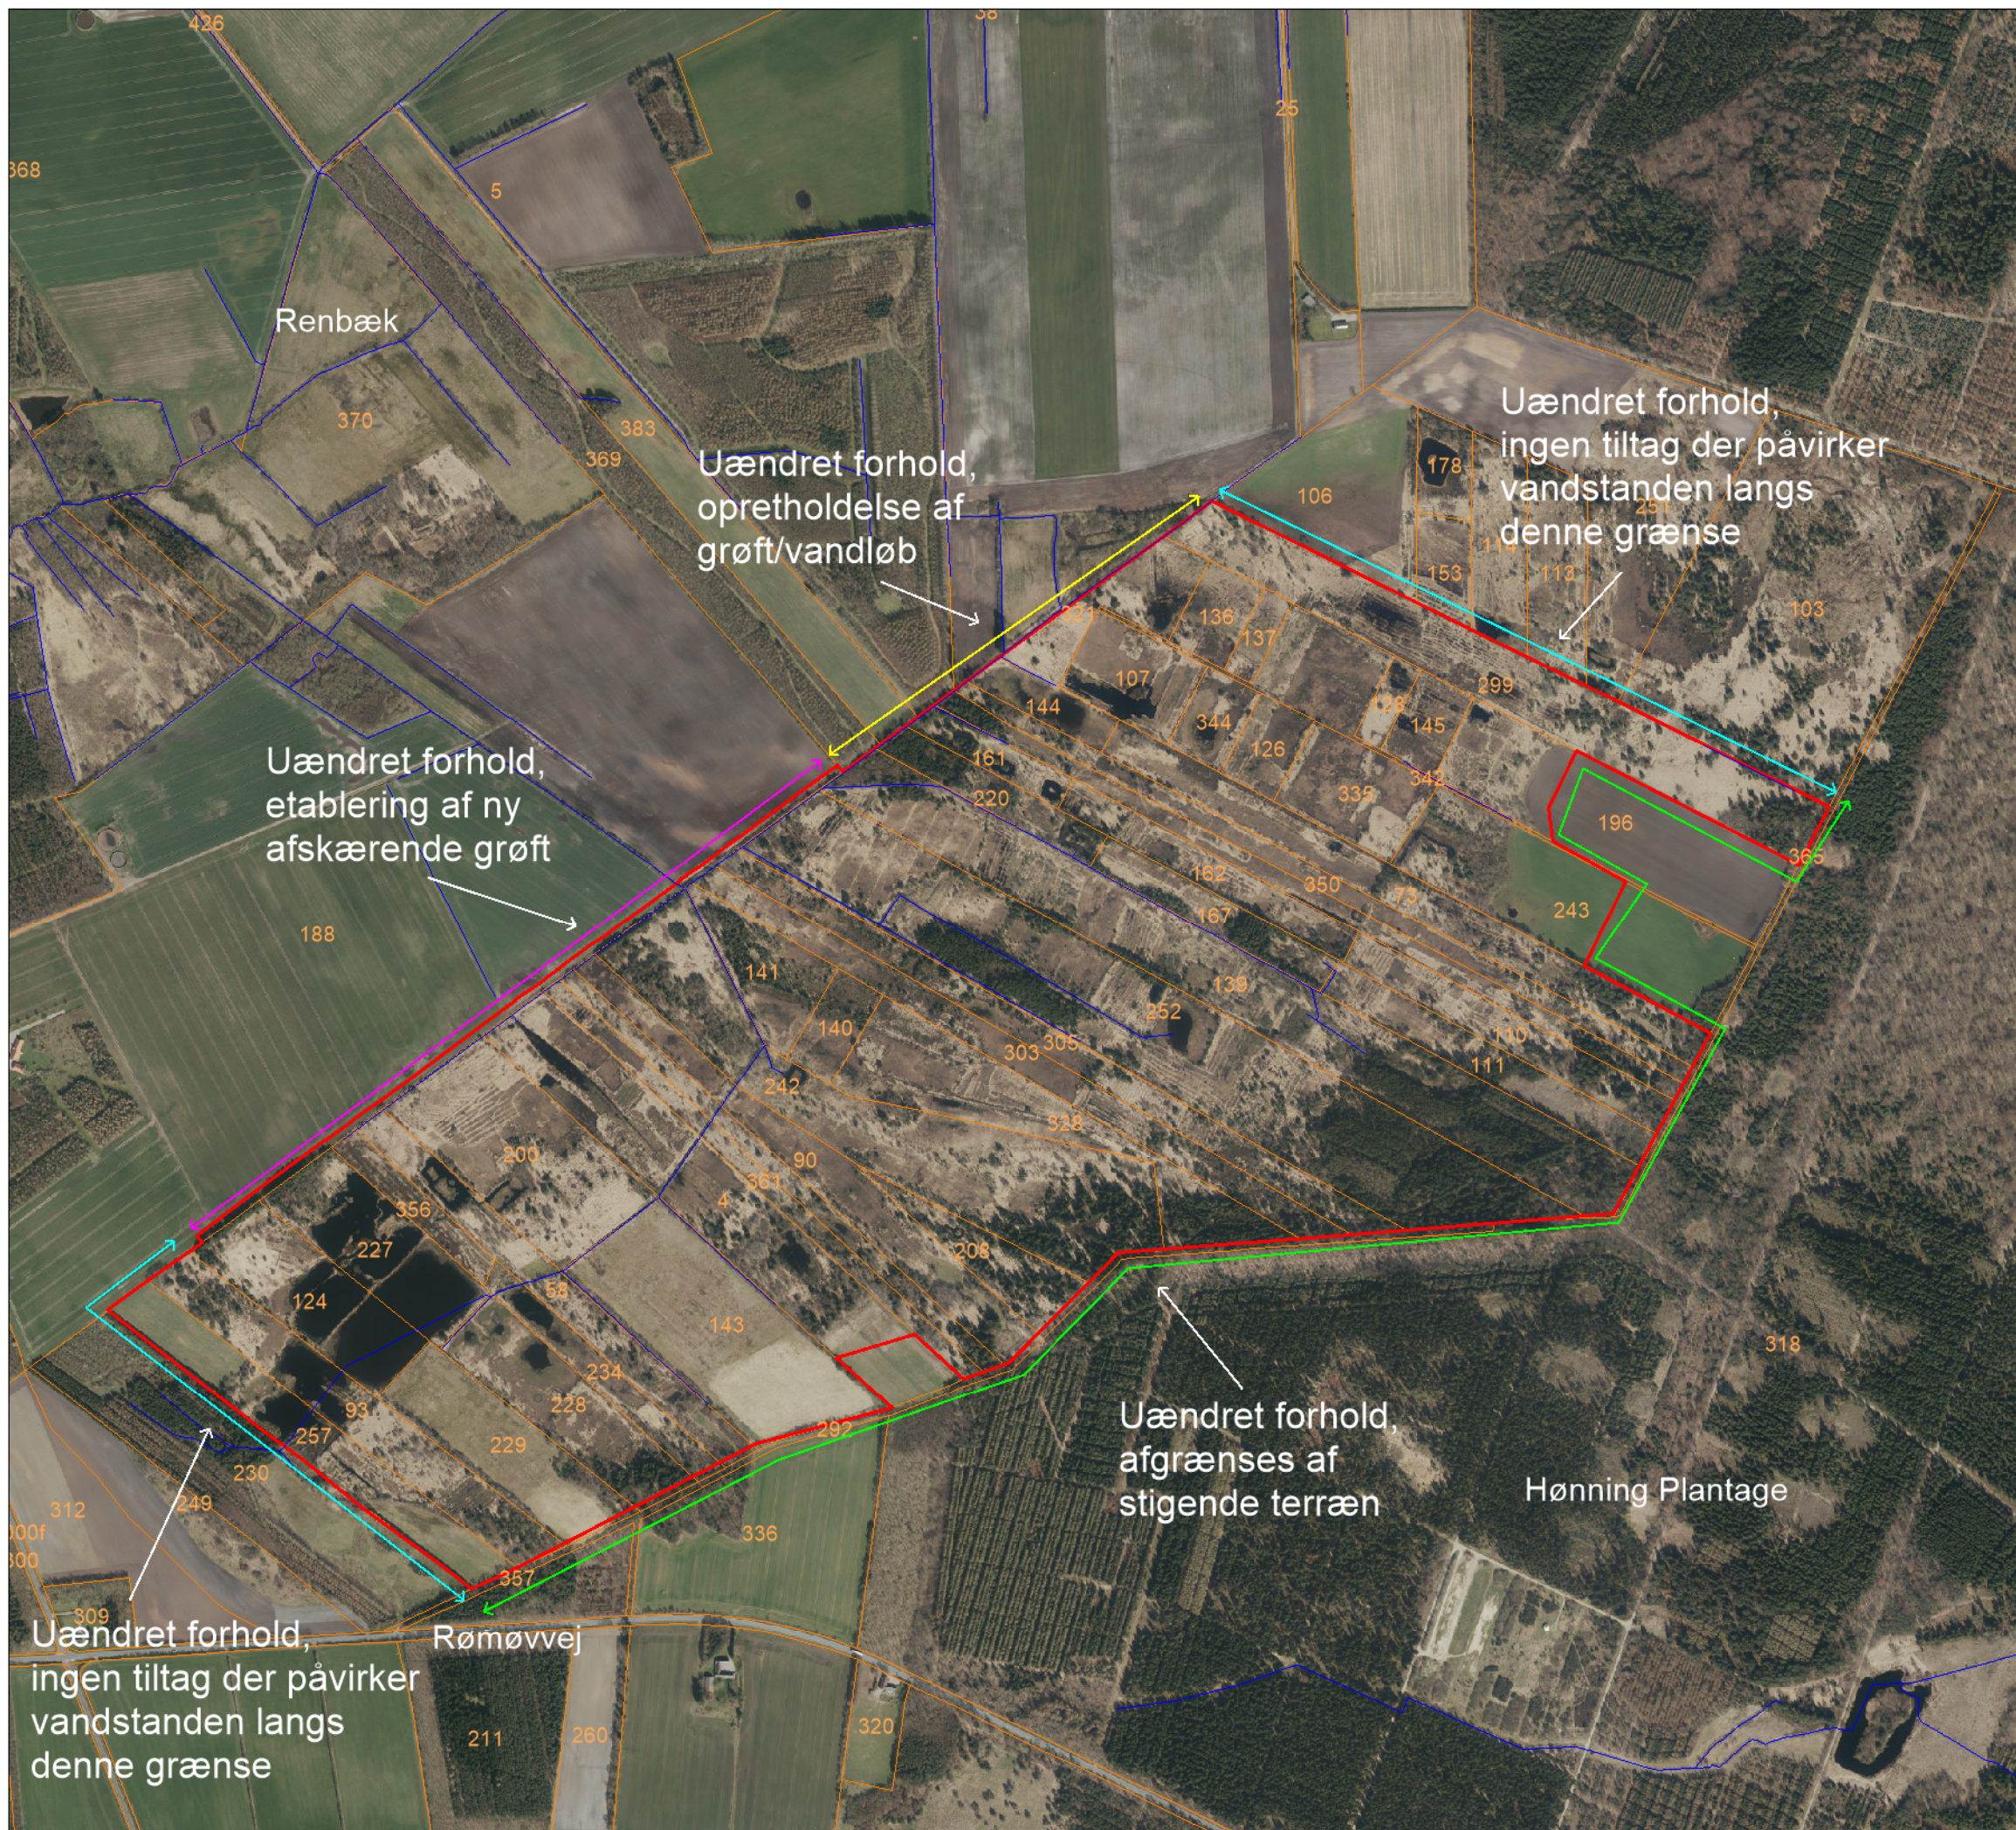

Projekt

Højmoser i Danmark, LIFE14 NAT/DK/000012
Delprojekt 9 - Hønning Mose

Bilag Z

Projektafgrænsning

Signaturforklaring

- Projektgrænse
- Matrikelgrænse m. nr.
- Vandløb / grøft

Mål: 1:9.000 (A3)
Kotesystem: DVR90
Dato: 26-03-2020
Udarbejdet: NP
Kontrol: CP
© SDFE



Bangsgaard &
Paludan ApS