




TØNDER KOMMUNE

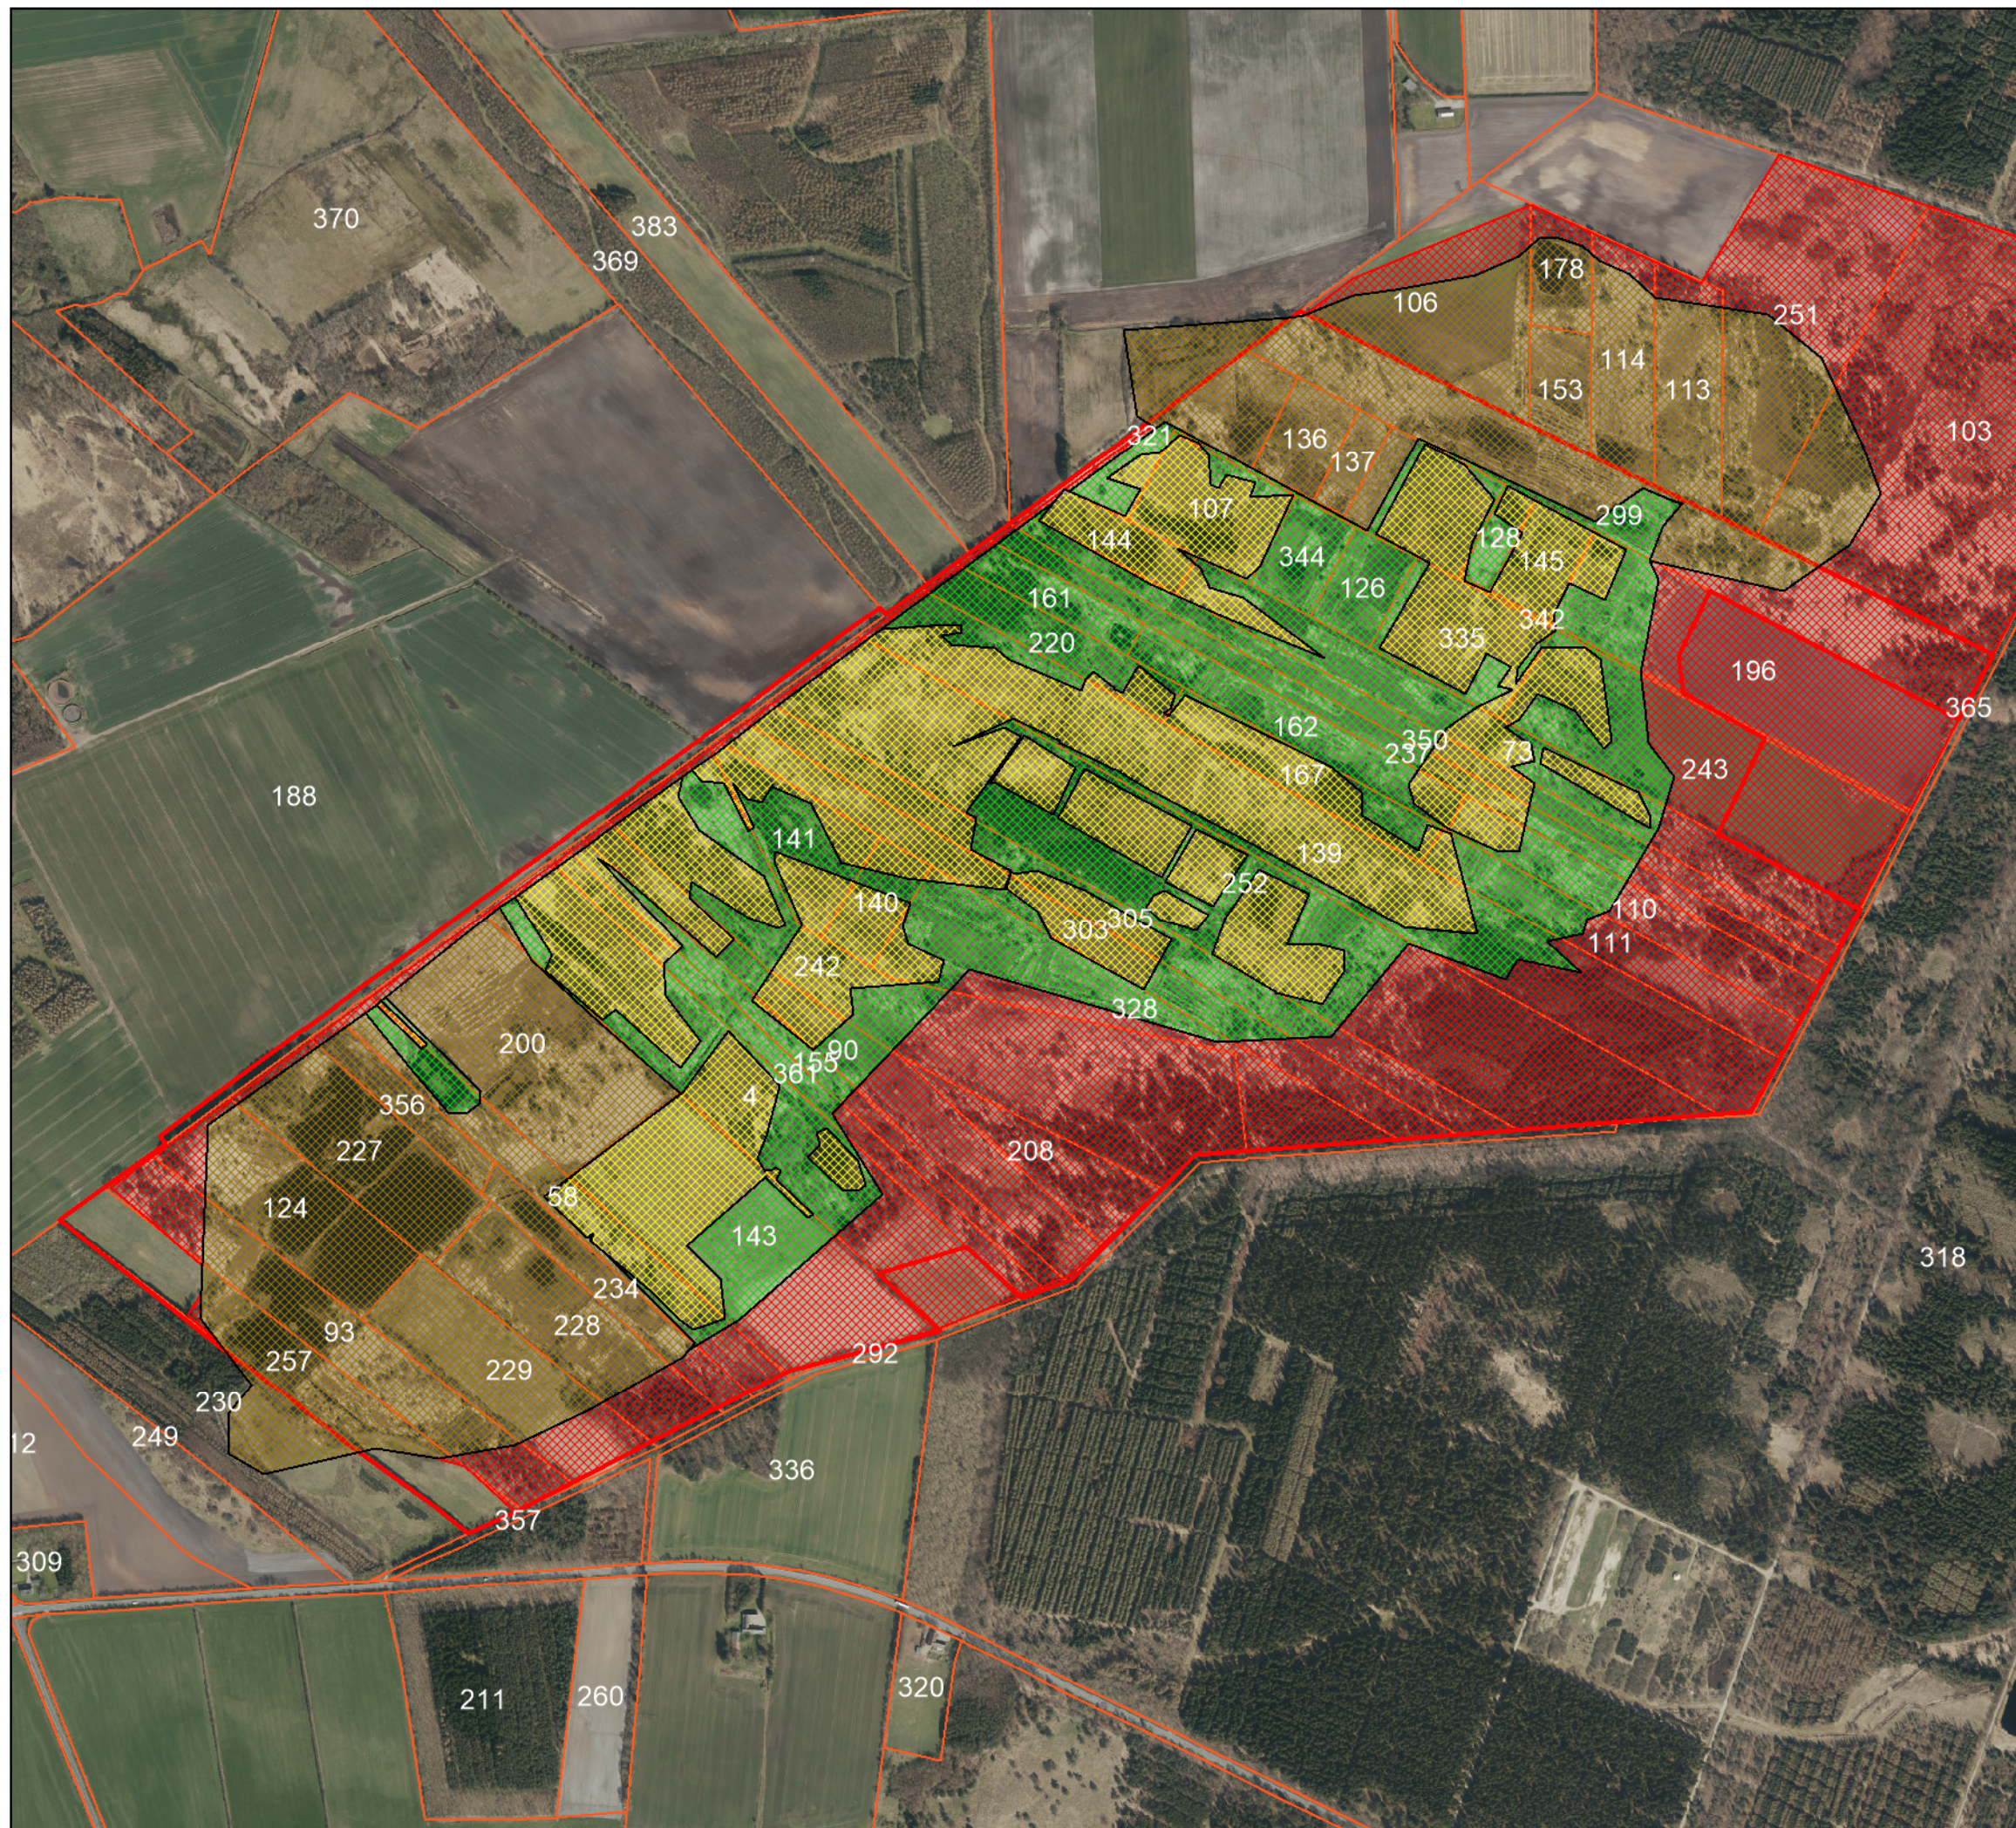

Projekt

Højmoser i Danmark, LIFE14 NAT/DK/000012
Delforløb 9 - Hønning Mose

Bilag 4

Projekterede afvandingsforhold

Signaturforklaring

- Projektgrænse
- Matrikel

Afvandingsforhold

- Vand omkring terræn
- Sump (vandspejl ca. 0,2-0,3 m under terræn)
- Uændret afvanding (nuværende relativ våd)
- Uændret afvanding (nuværende relativ tør)

Mål: 1:8.000 (A3)
Kotesystem: DVR90
Dato: 19-03-2020
Udarbejdet: MC
Kontrol: CP
© SDFE



Bangsgaard &
Paludan ApS