


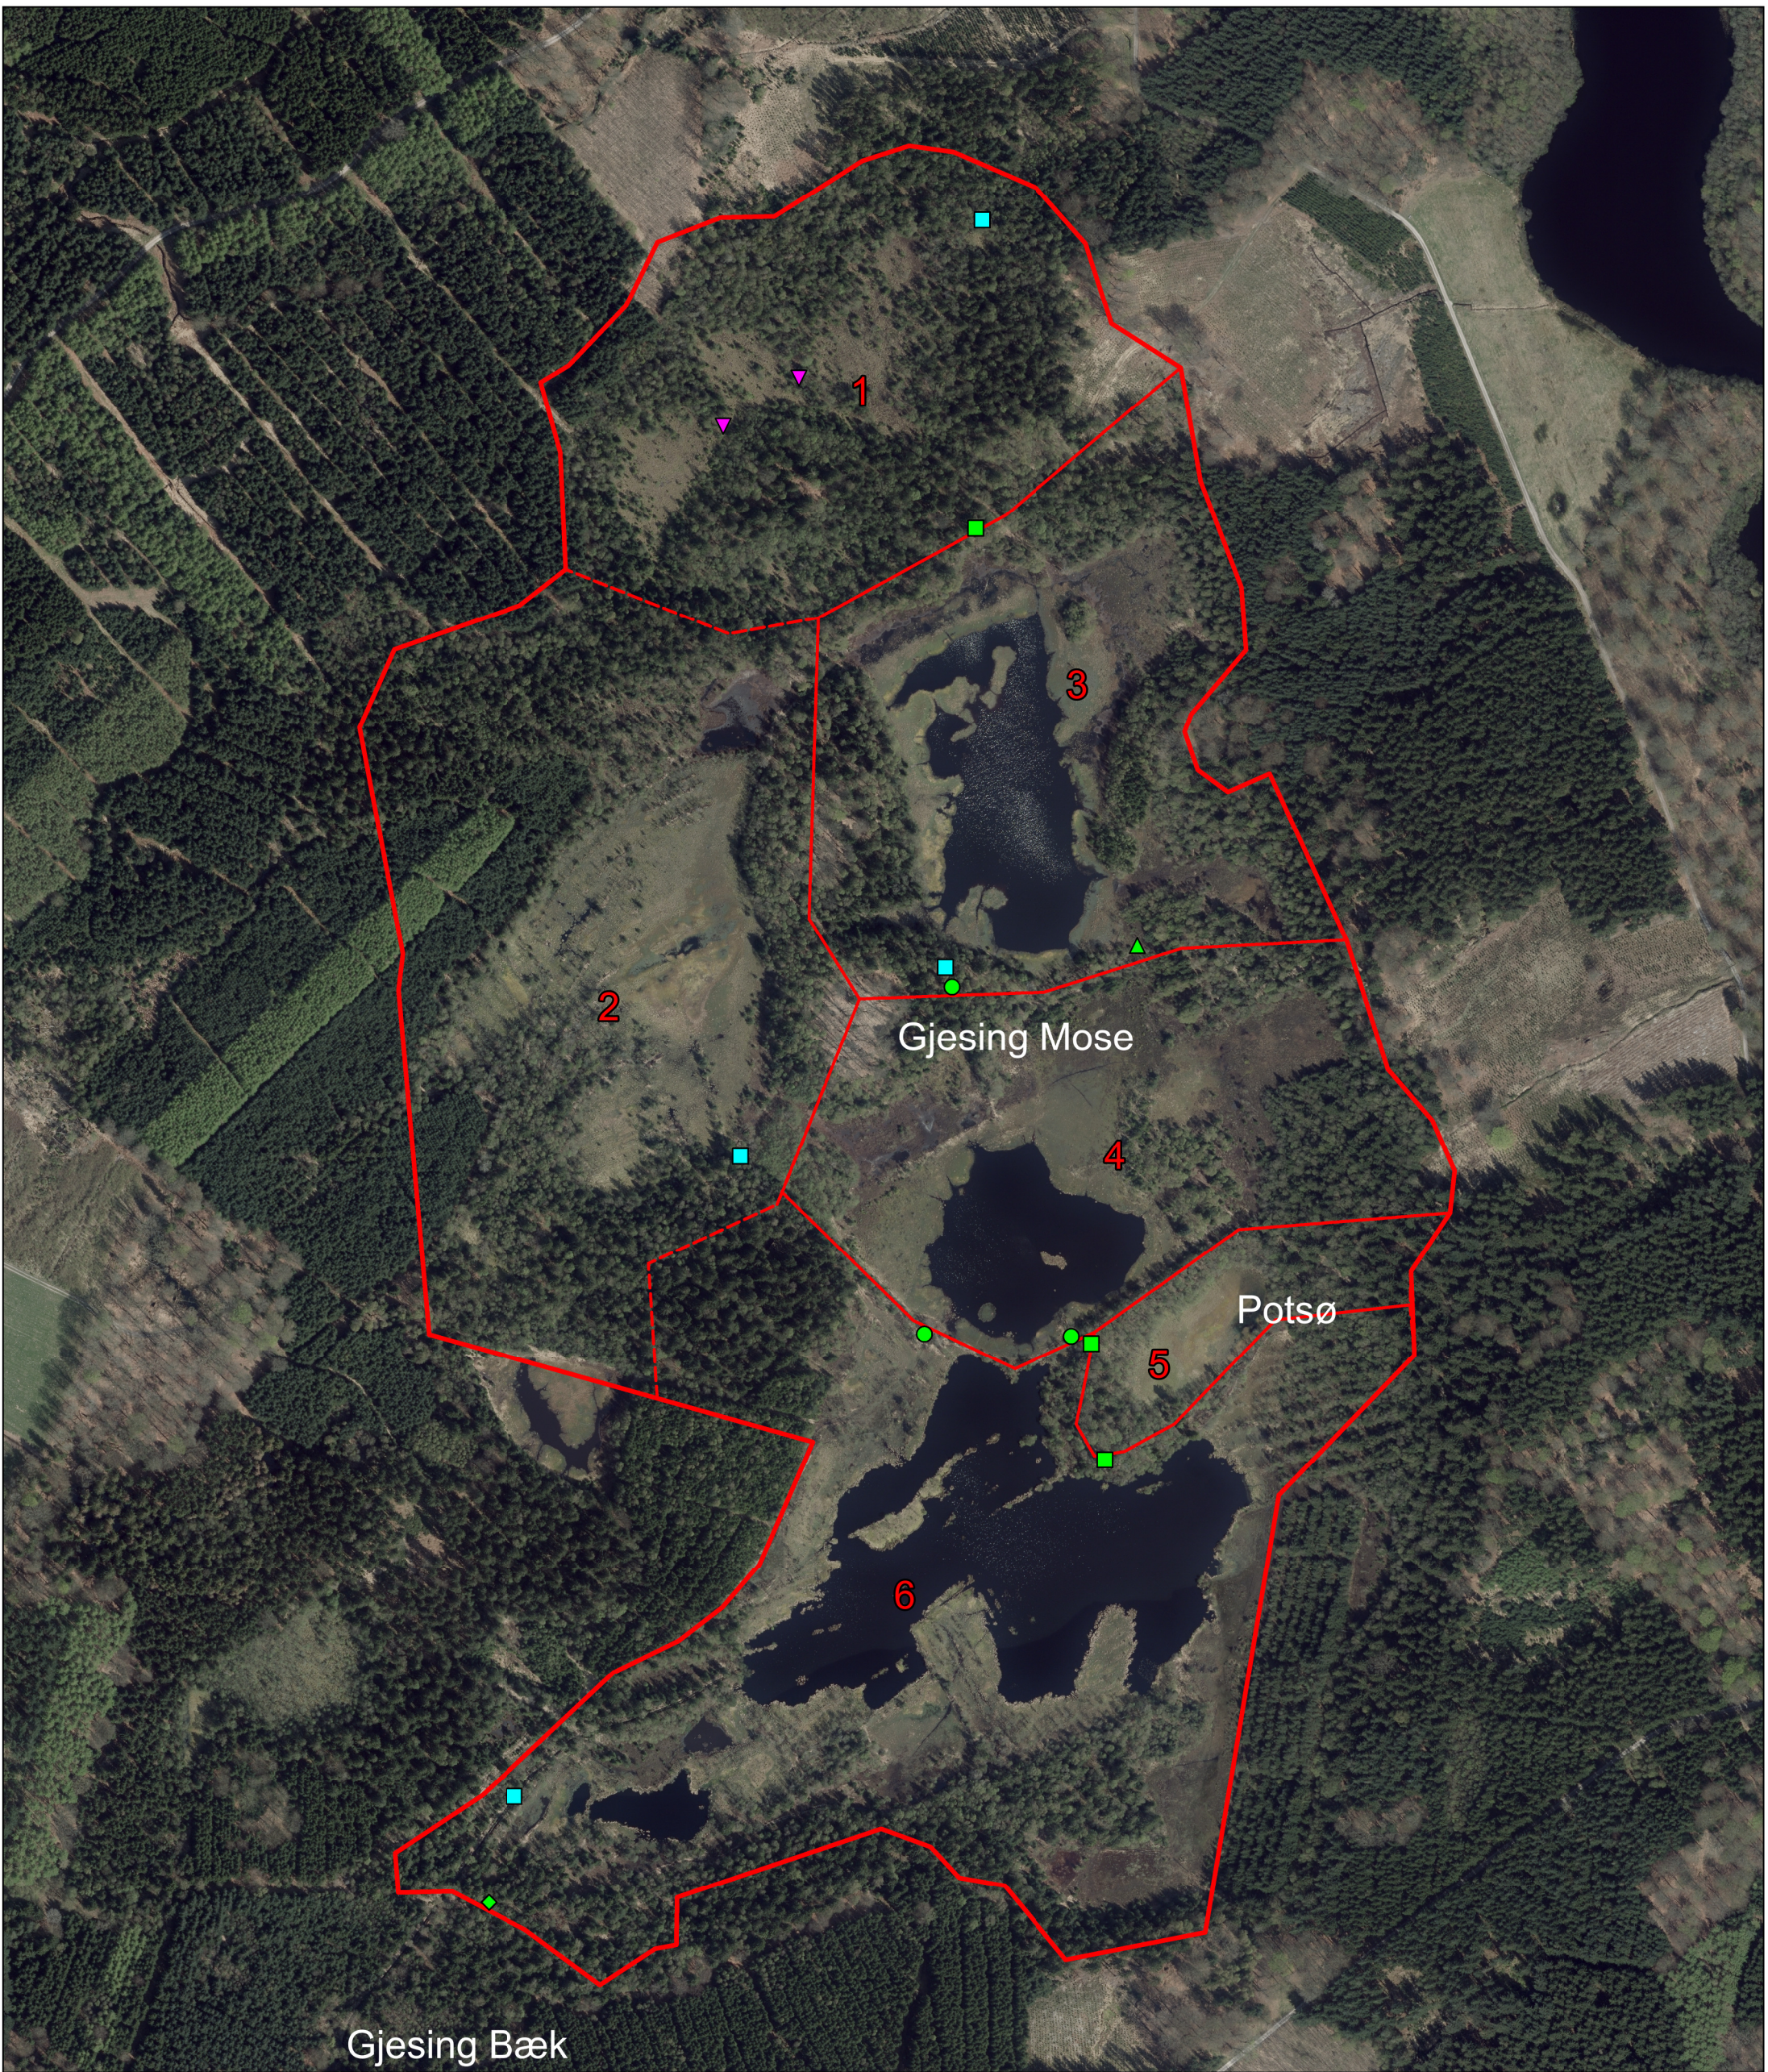

Signaturforklaring

- Undersøgelsesområde
- Delområde

Projektiltag

- Simpelt stemmeværk
- Bunding
- Vandfast plade, der afdækkes med tørv
- Tørve dige, evt. med PE membran
- Blokering af rørledning
- Tilkastning af grøft

Projekt:
Højmoser i Danmark, LIFE14 NAT/DK/000012

Delprojekt:
Delprojekt 1 - Løvenholm

Titel:
Projektiltag 0,25 m vandstandshævning

Ansvarlig:
Norddjurs Kommune

Bilag nr: 5 Version nr.: 1

Copyright: SDFE

Udarbejdet: NP Kontrol: CP

Dato: 22-03-2017

Mål 1:4.000