


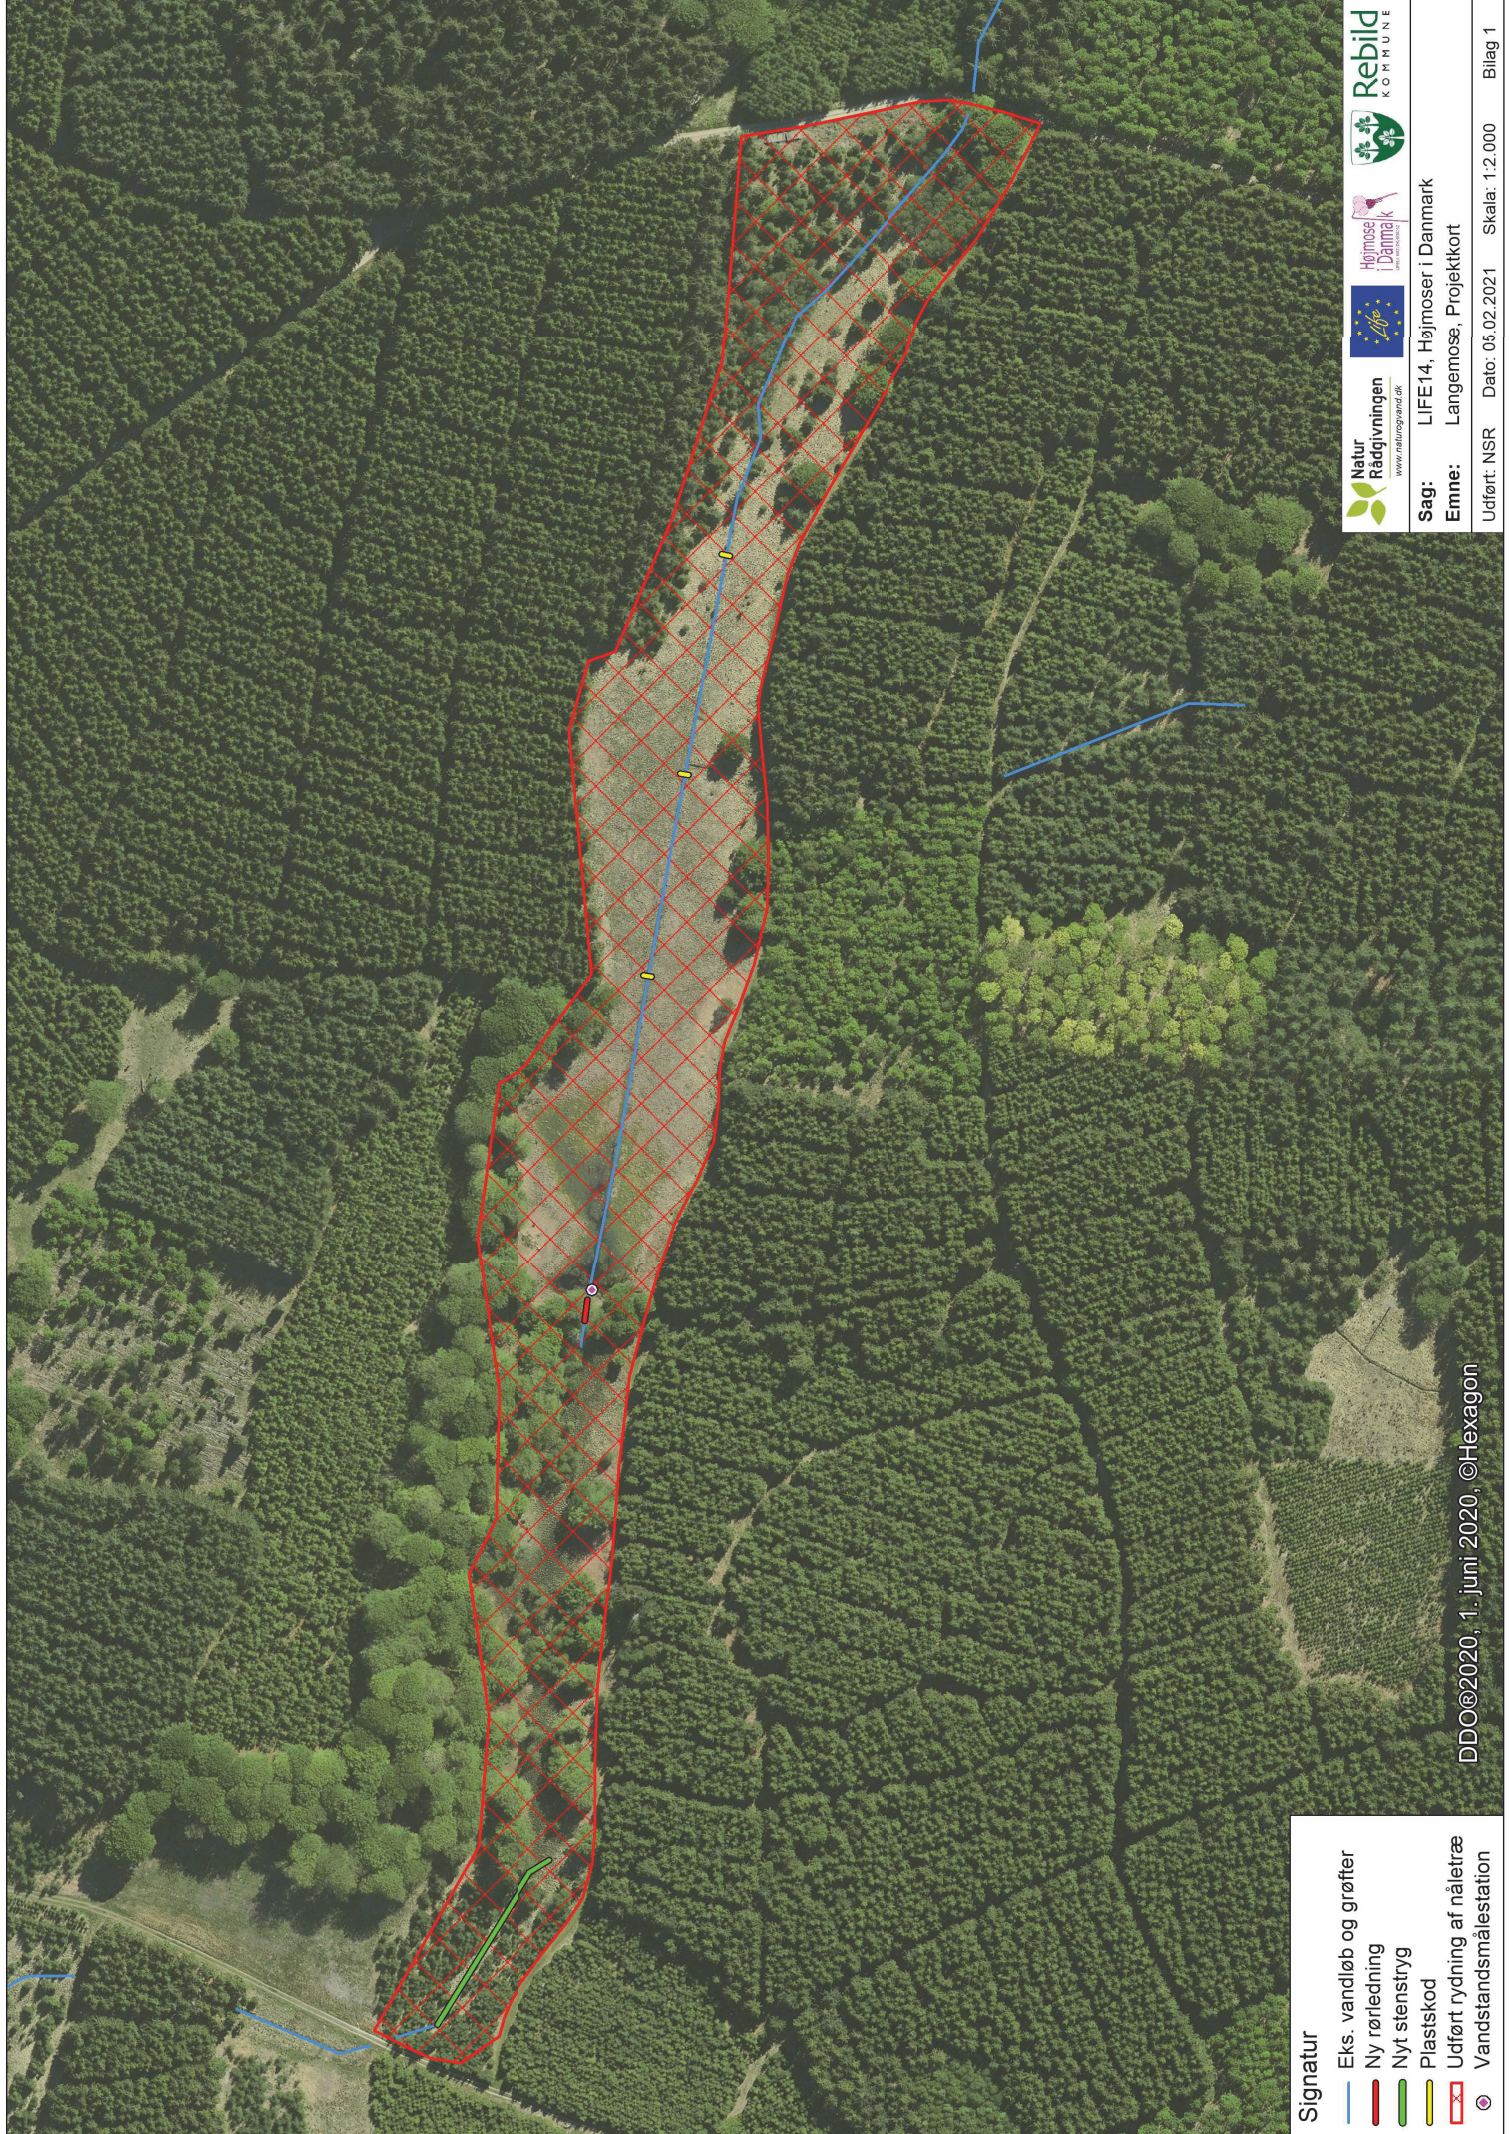

Signatur

- Eks. vandløb og grøfter
- Ny rørlægning
- Nyt stenstrøg
- Plastskod
- Udført rydning af nåletræ
- Vandstandsmålestation

Natur
Rådgivningen
www.naturgyvend.dk

EUROPEAN UNION
Højmoser i Danmark
LIFE

Rebild
KOMMUNE

Sag:	LIFE14, Højmoser i Danmark		
Emne:	Langemose, Projektort		
Udført: NSR	Dato: 05.02.2021	Skala: 1:2.000	Bilag 1