


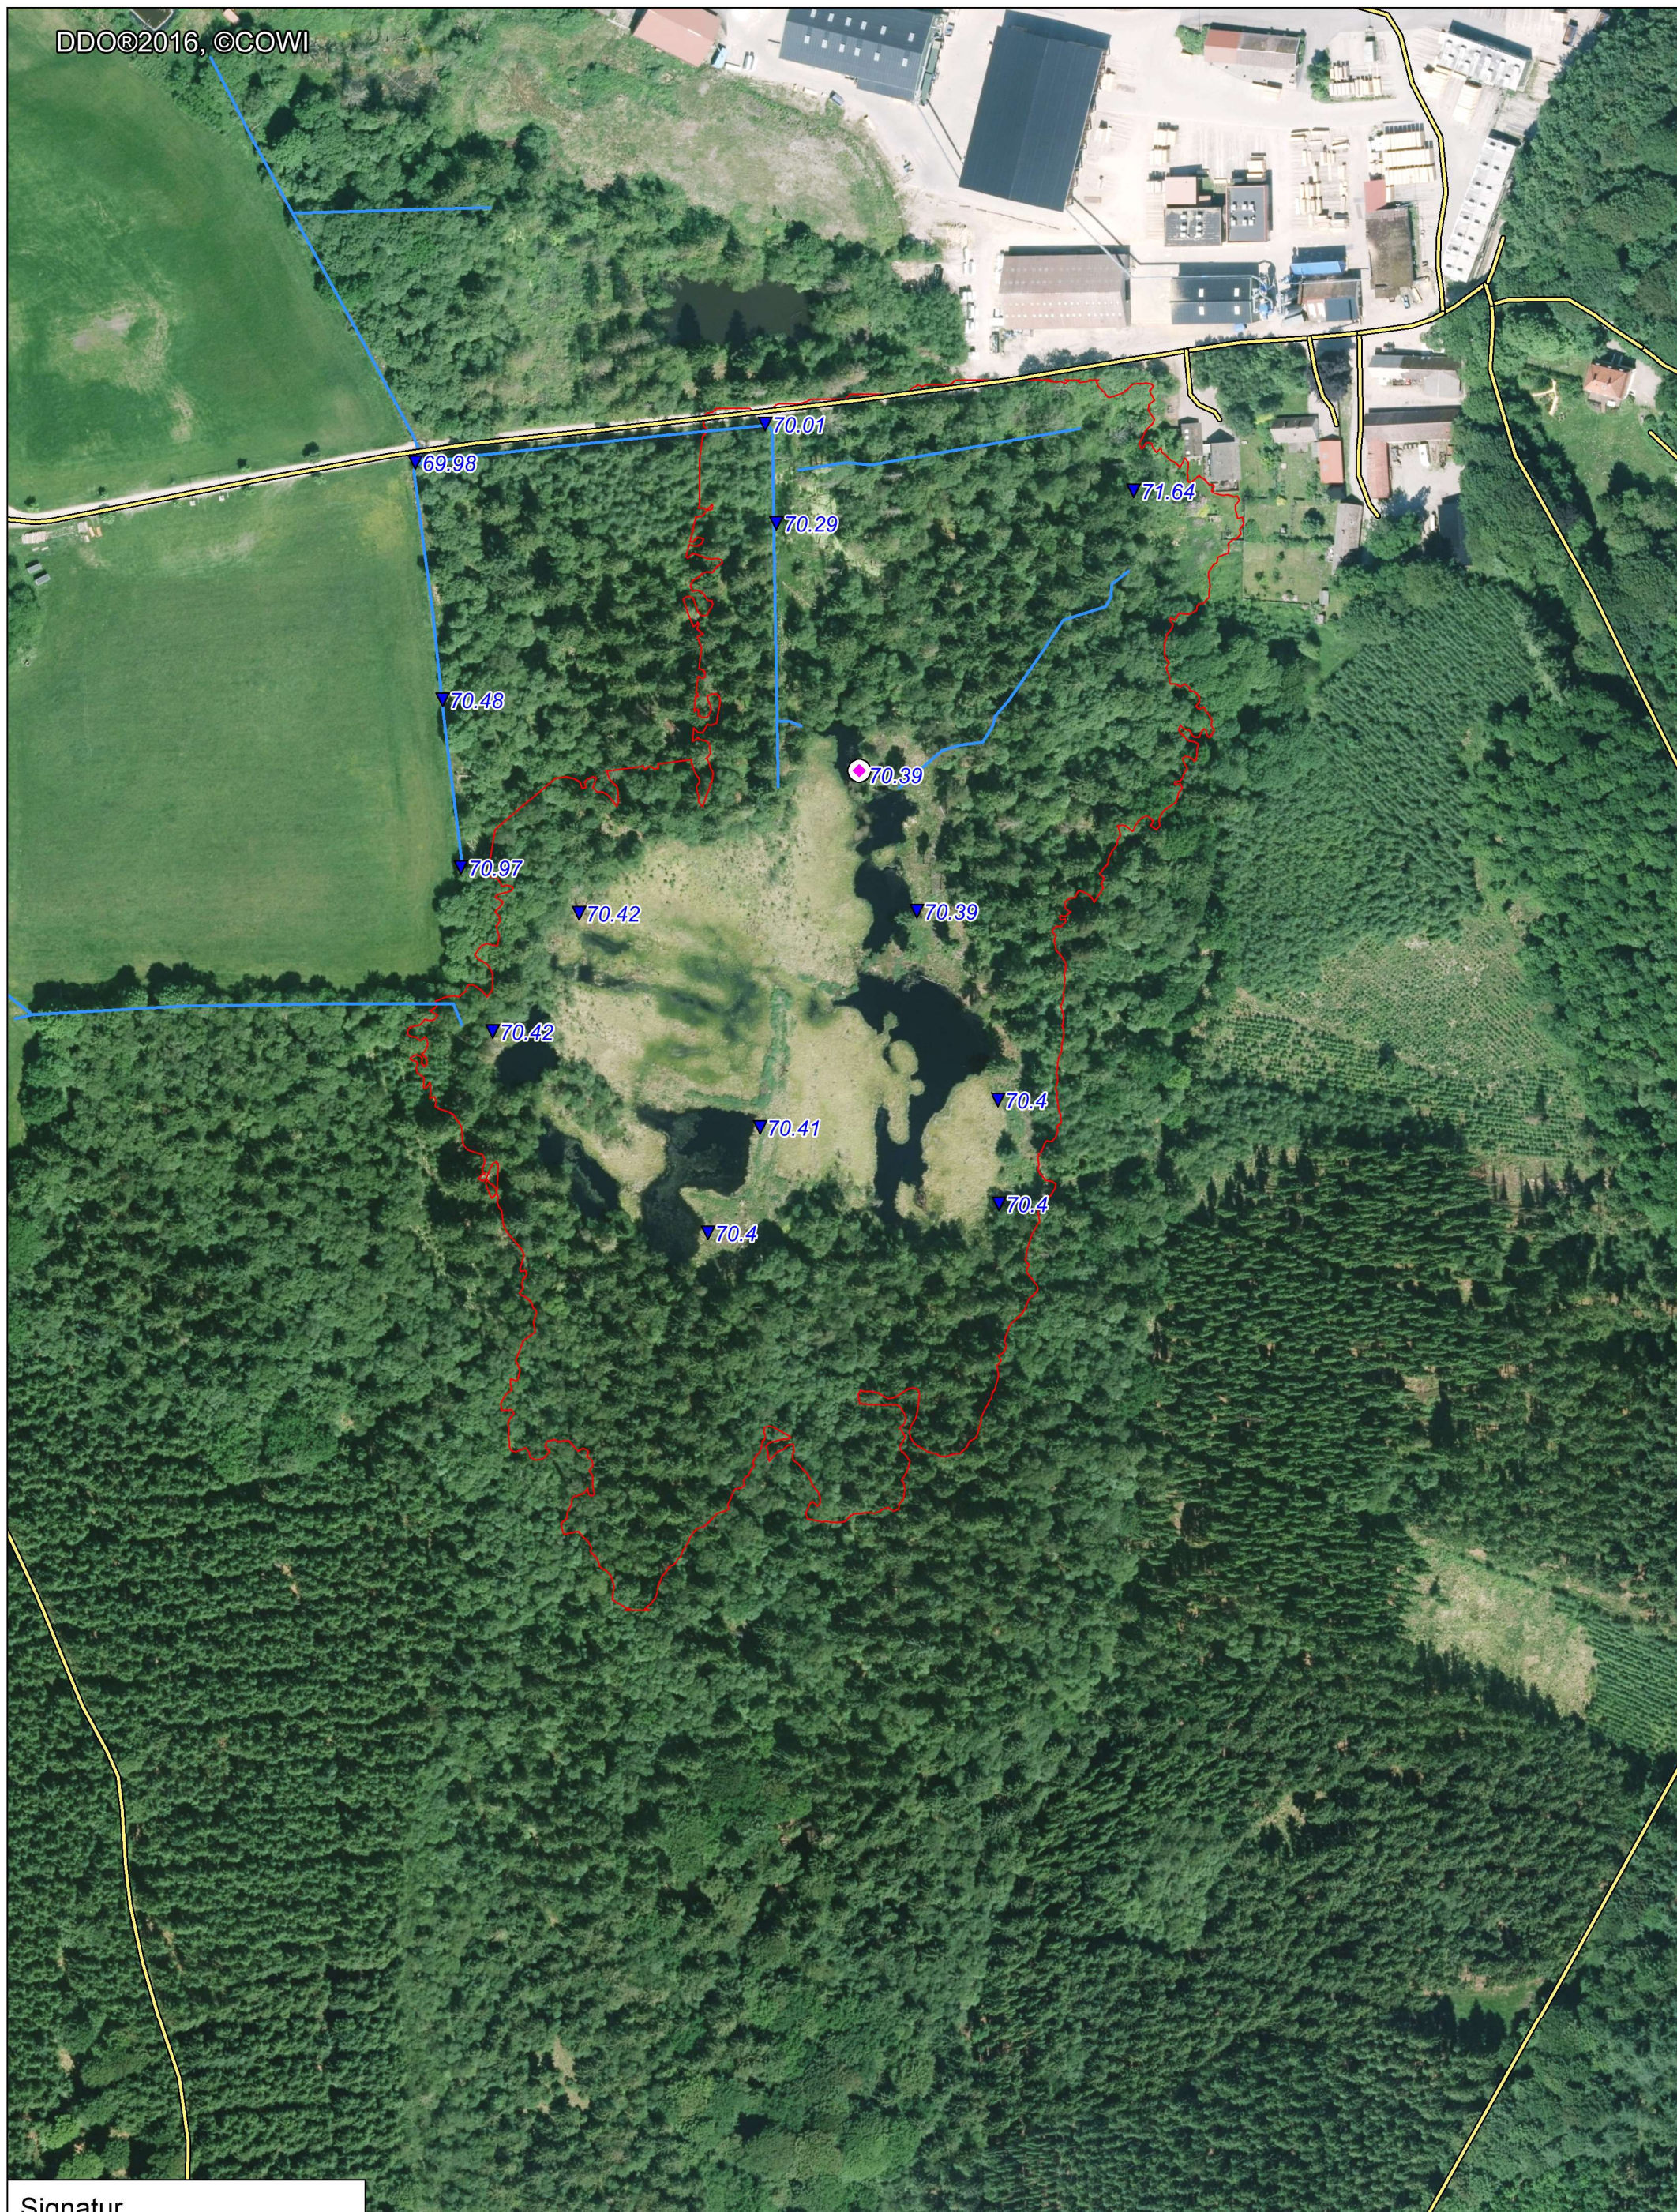

Signatur

- Vandløb og grøfter
- Projektområde
- Skovvej
- ▼^{58.05} Vandspejlskote i m DVR90
- Vandstandsmålestation