


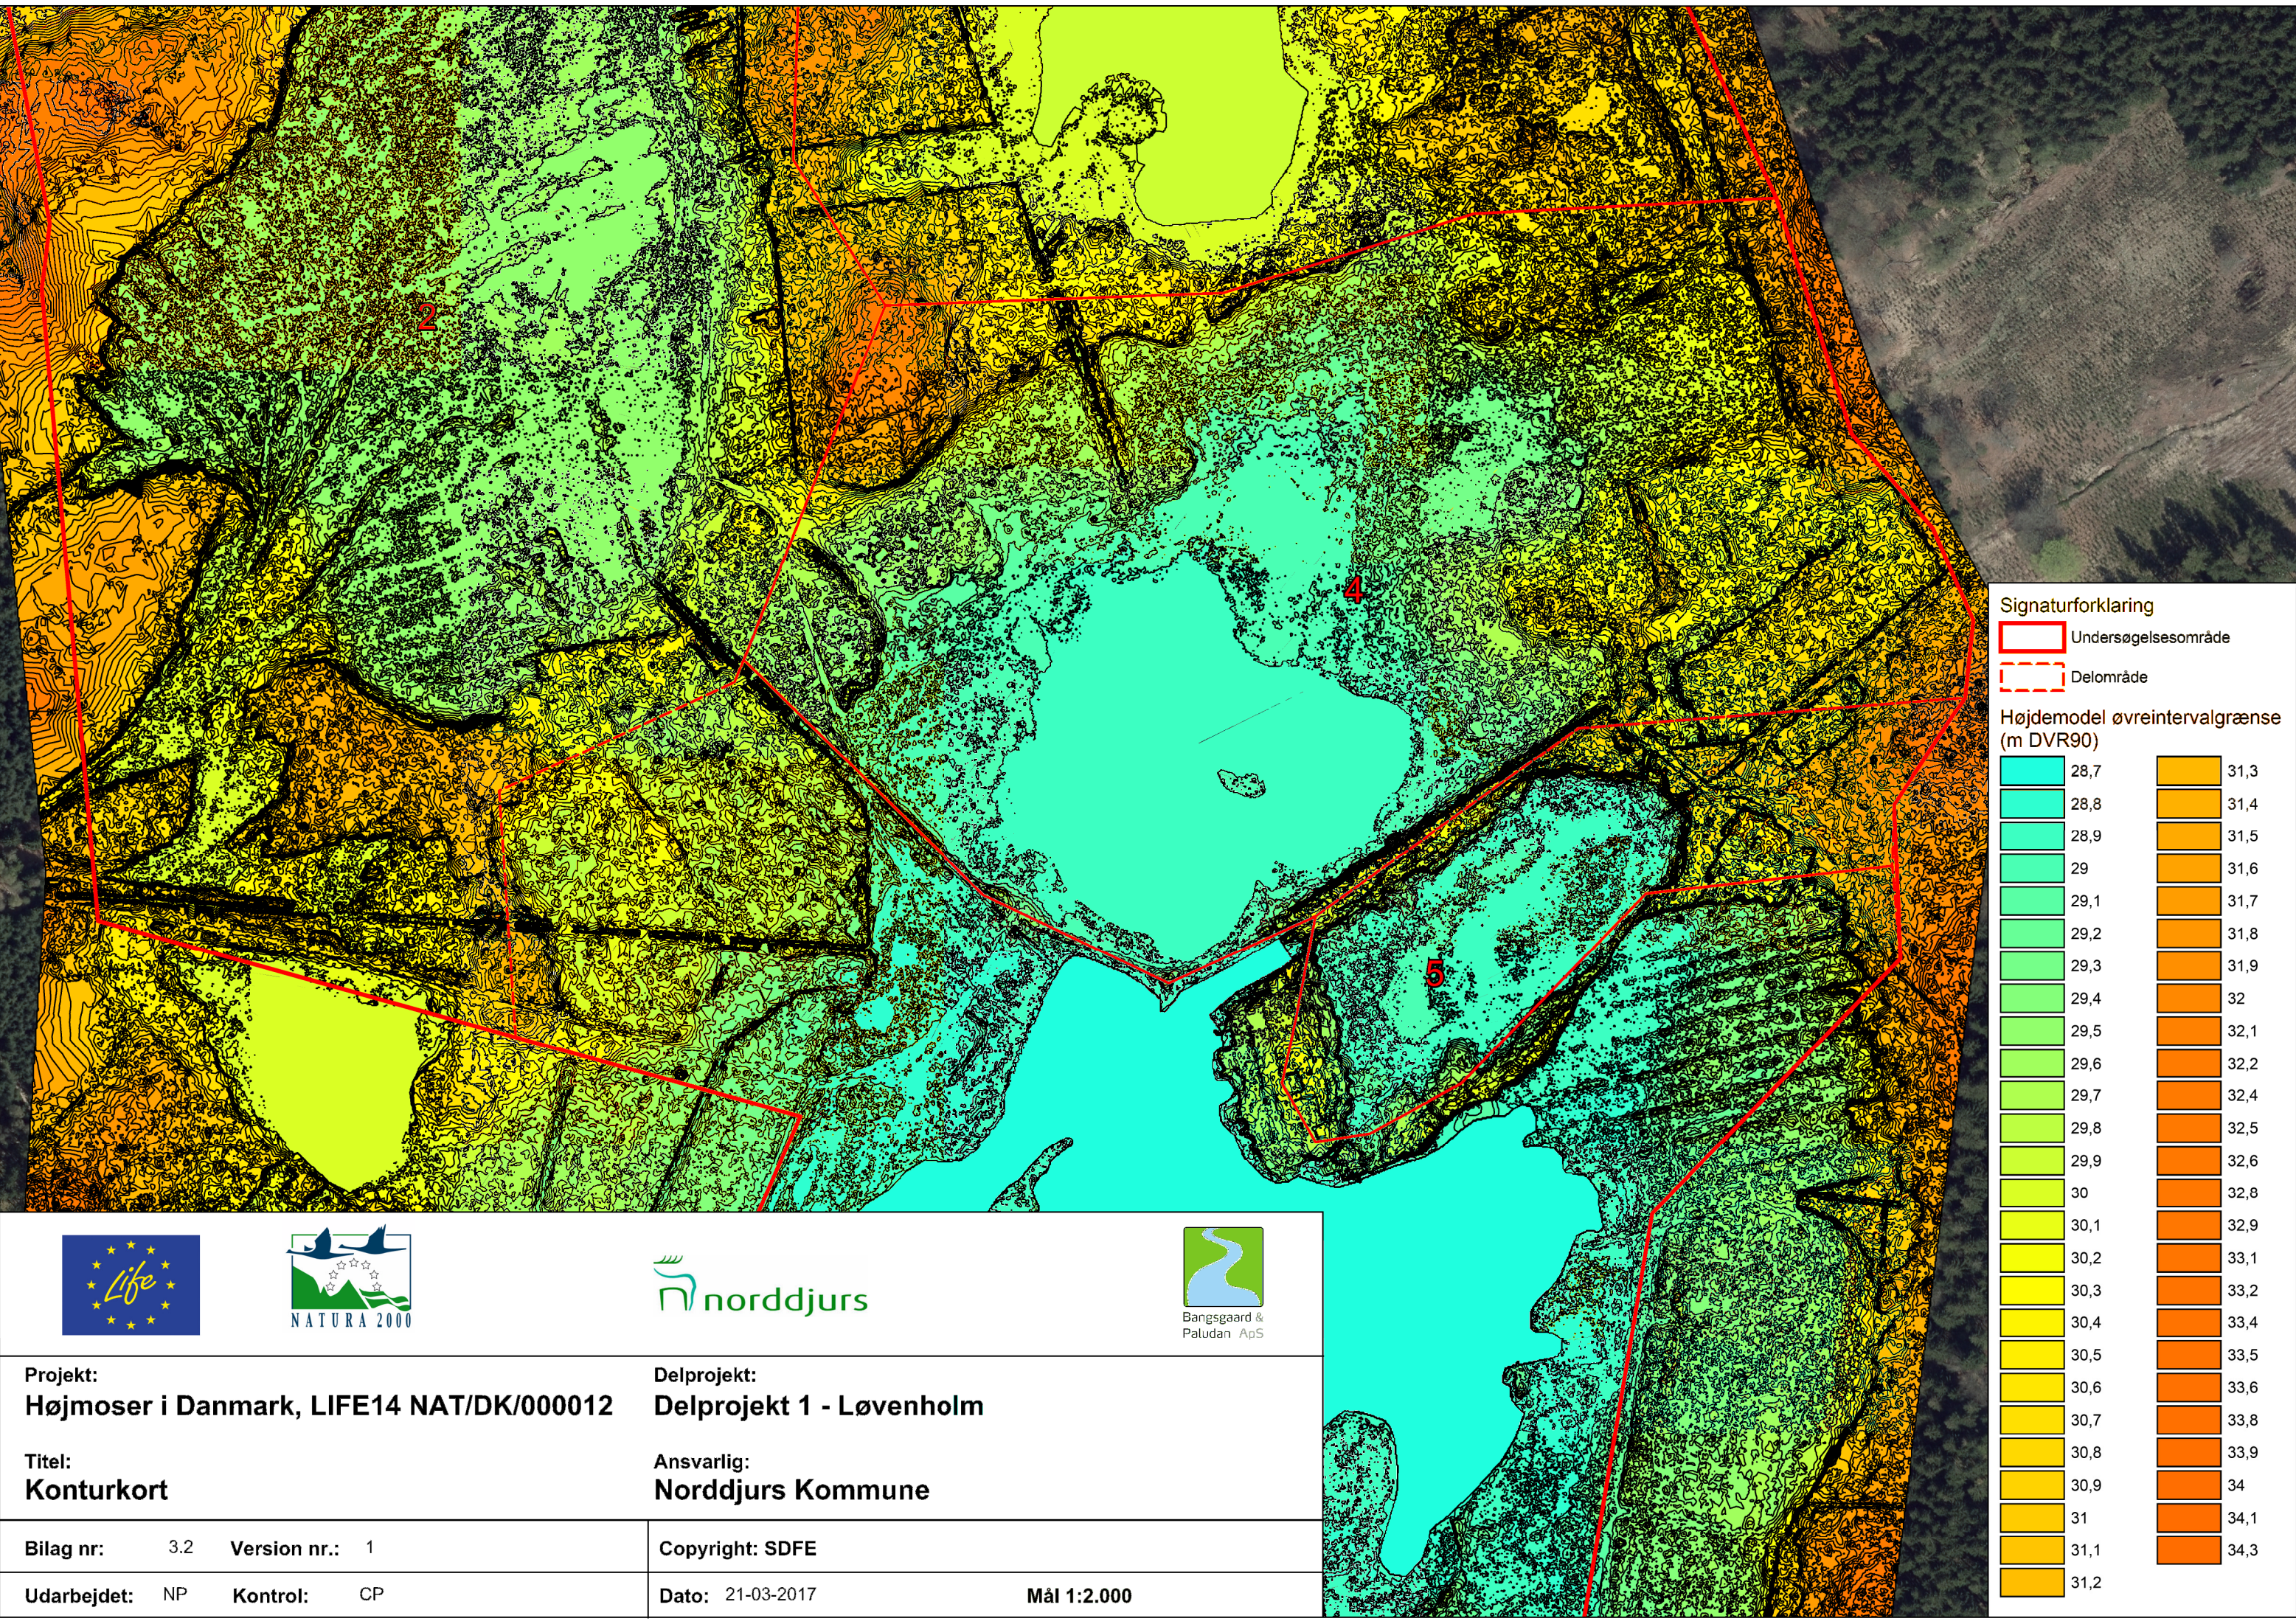

Projekt:
Højmoser i Danmark, LIFE14 NAT/DK/000012

Delprojekt:
Delprojekt 1 - Løvenholm

Titel:
Konturkort

Ansvarlig:
Norddjurs Kommune

Bilag nr: 3.2 Version nr.: 1

Copyright: SDFE

Udarbejdet: NP Kontrol: CP

Dato: 21-03-2017

Mål 1:2.000