


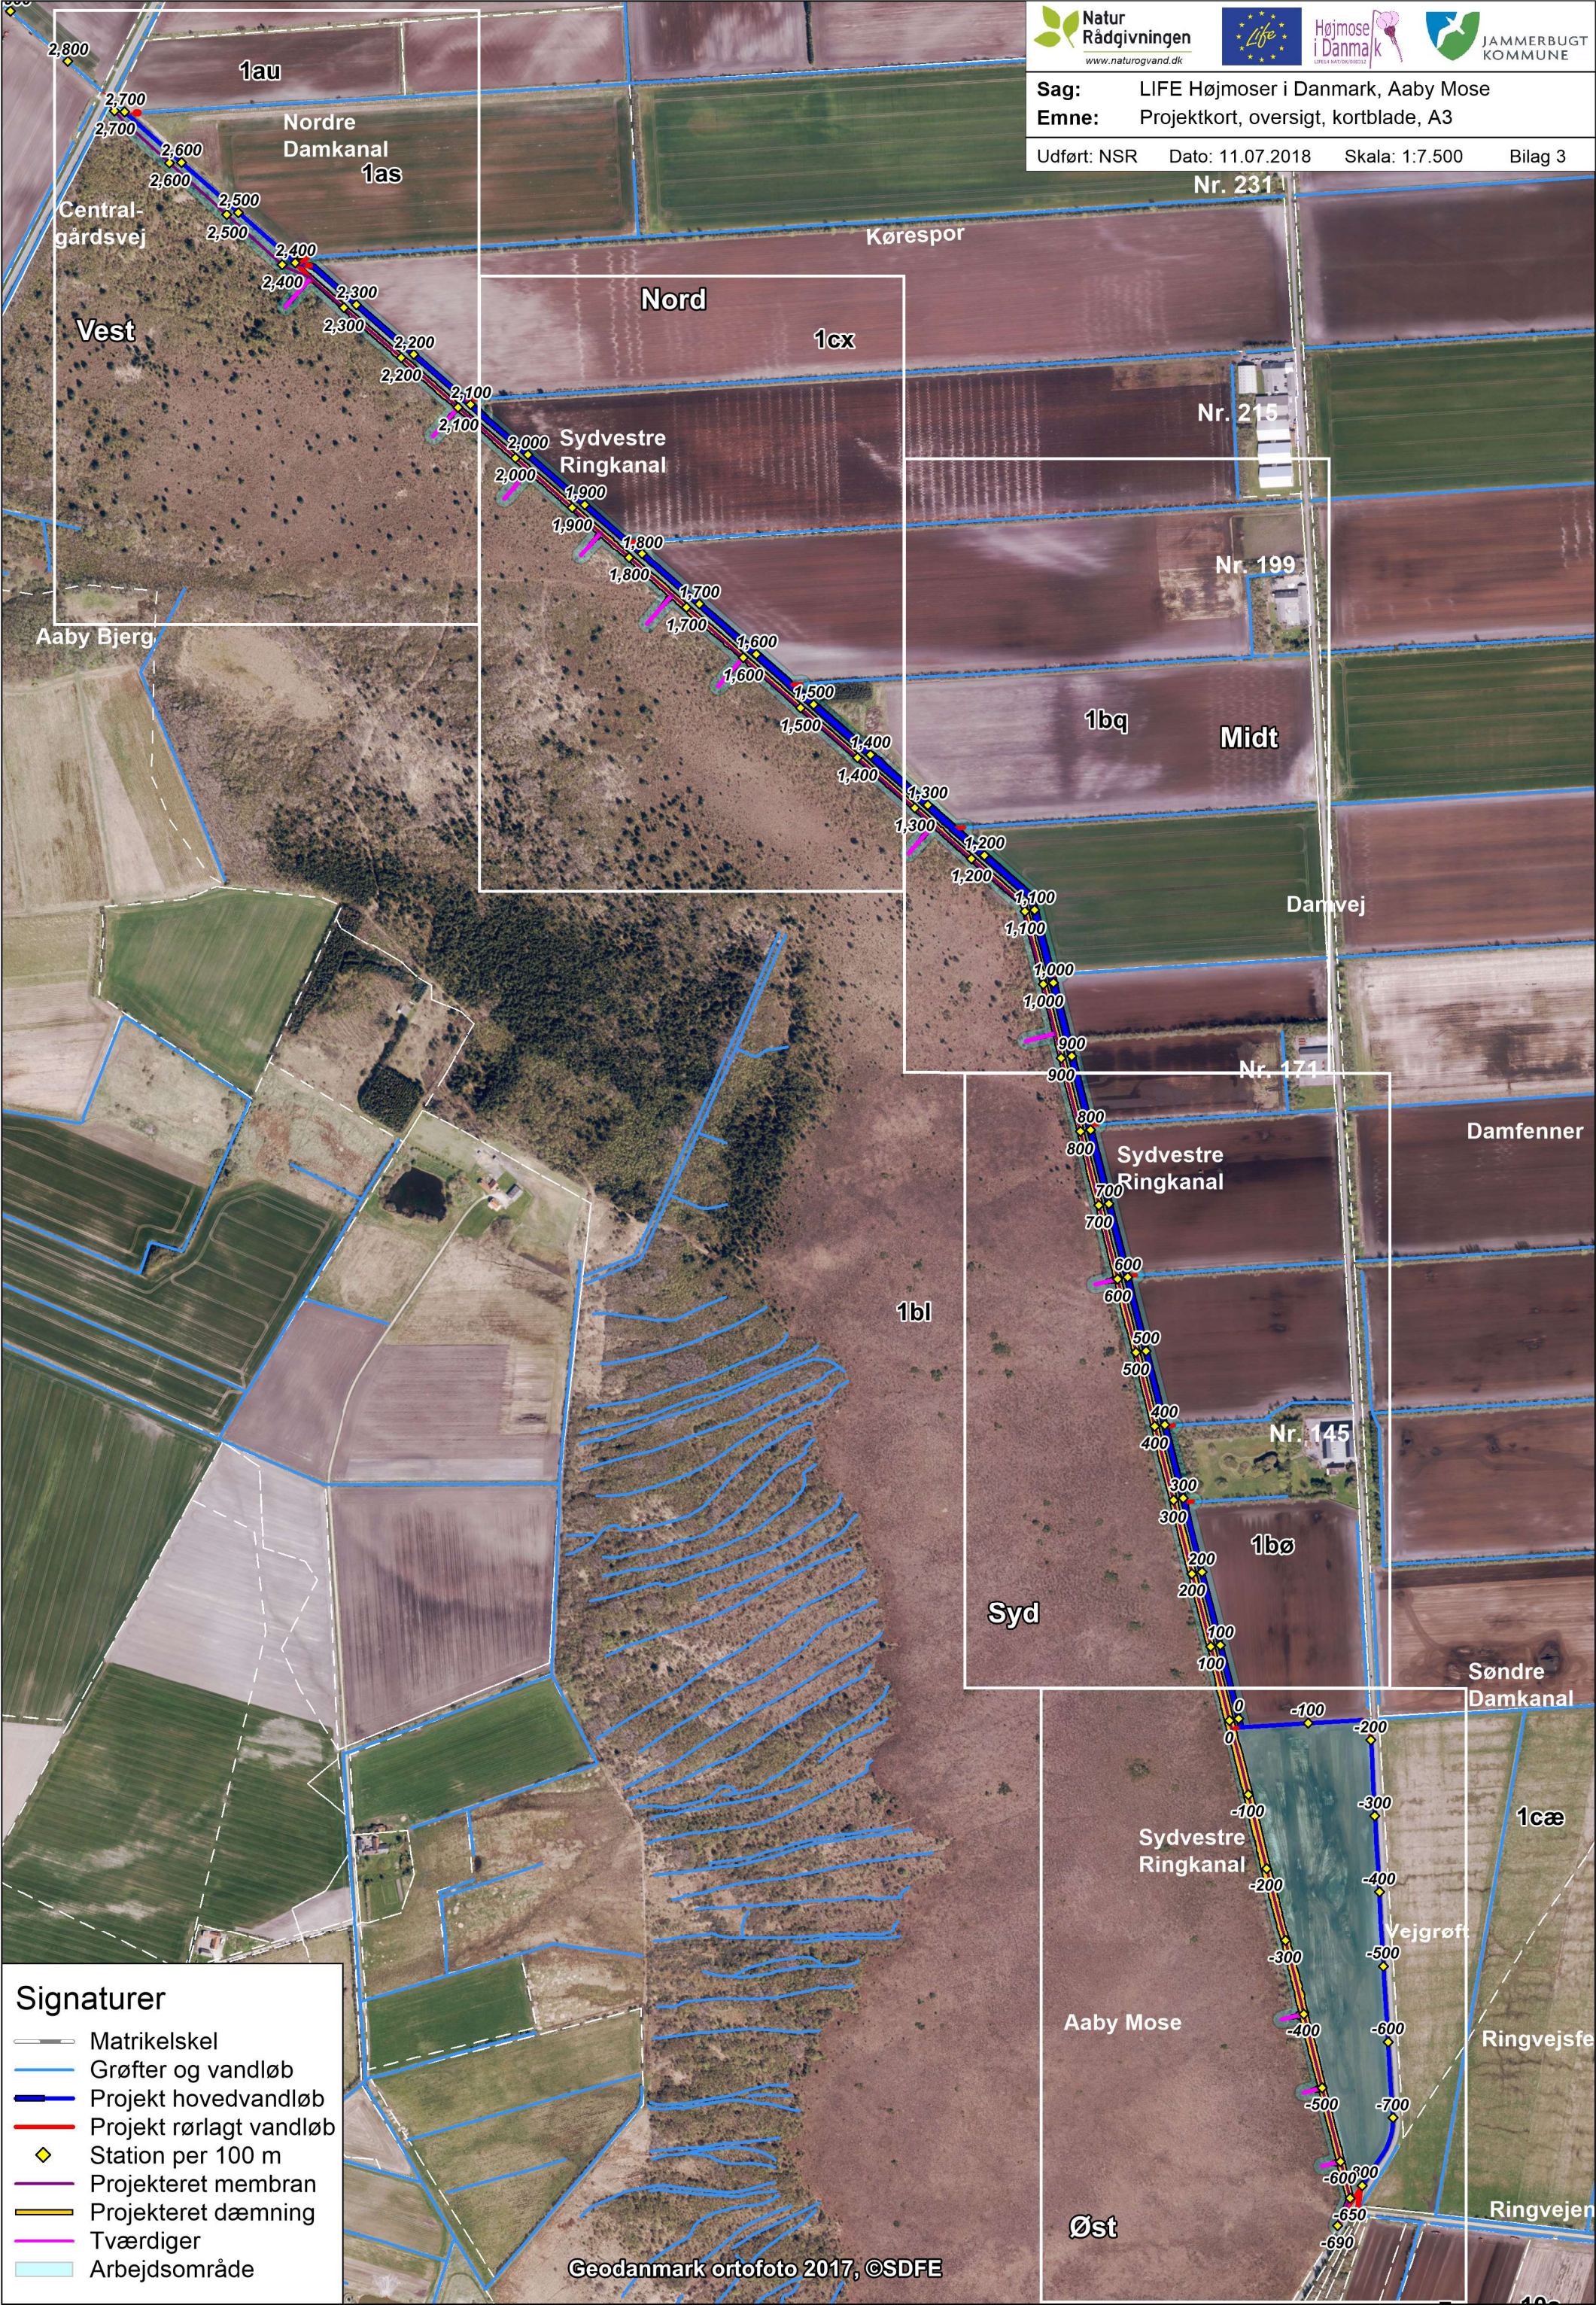

Nr. 231

Nr. 215

Nr. 199

Nr. 171

Nr. 145

Signaturer

-  Matrikelskel
-  Grøfter og vandløb
-  Projekt hovedvandløb
-  Projekt rørlagt vandløb
-  Station per 100 m
-  Projekteret membran
-  Projekteret dæmning
-  Tværdiger
-  Arbejdsområde